

S-B1
タイプ
1LDK

縮尺 =1/70

居室面積

45.00㎡(約13.61坪)

バルコニー面積／9.20㎡(約2.78坪)


専用庭面積／9.20㎡(約2.78坪)

■天井高表(単位:mm)


玄関	約2,200
洗面室・トイレ	約2,200
キッチン	約2,200
リビング・ダイニング	約2,450
洋室	約2,450

14F			S-T1	SC2	S-B2	SC3	S-K1		
13F			SC1	S-B1	SC2	S-B2	SC3	SC4	SC5
12F			SE1	S-B1	SC2	S-B2	SC3	SC4	SE2
11F	SD1	SA1	SC1	S-B1	SC2	S-B2	SC3	SC4	SC5
10F	SD1	SA1	SC1	S-B1	SC2	S-B2	SC3	SC4	SC5
9F	SD1	SA1	SC1	S-B1	SC2	S-B2	SC3	SC4	SC5
8F	SD1	SA1	SC1	S-B1	SC2	S-B2	SC3	SC4	SC5
7F	SD1	SA1	SC1	S-B1	SC2	S-B2	SC3	SC4	SC5
6F	SD1	SA1	SC1	S-B1	SC2	S-B2	SC3	SC4	SC5
5F	SD1	SA1	SC1	S-B1	SC2	S-B2	SC3	SC4	SC5
4F	SD1	SA1	SC1	S-B1	SC2	S-B2	SC3	SC4	SC5
3F	SD1	SA1	SC1	S-B1	SC2	S-B2	SC3	SC4	SC5
2F	SD1	SA1	SC1	S-B1	SC2	S-B2	SC3	SC4	SC5
1F	SD1	SA1	SC1	S-B1	SC2	S-B2	SC3	SC4	SC5

南棟

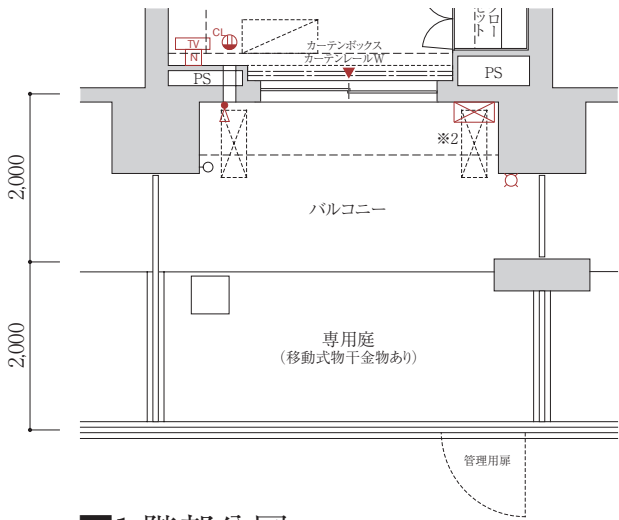

■1階部分図 Scale:約1/90

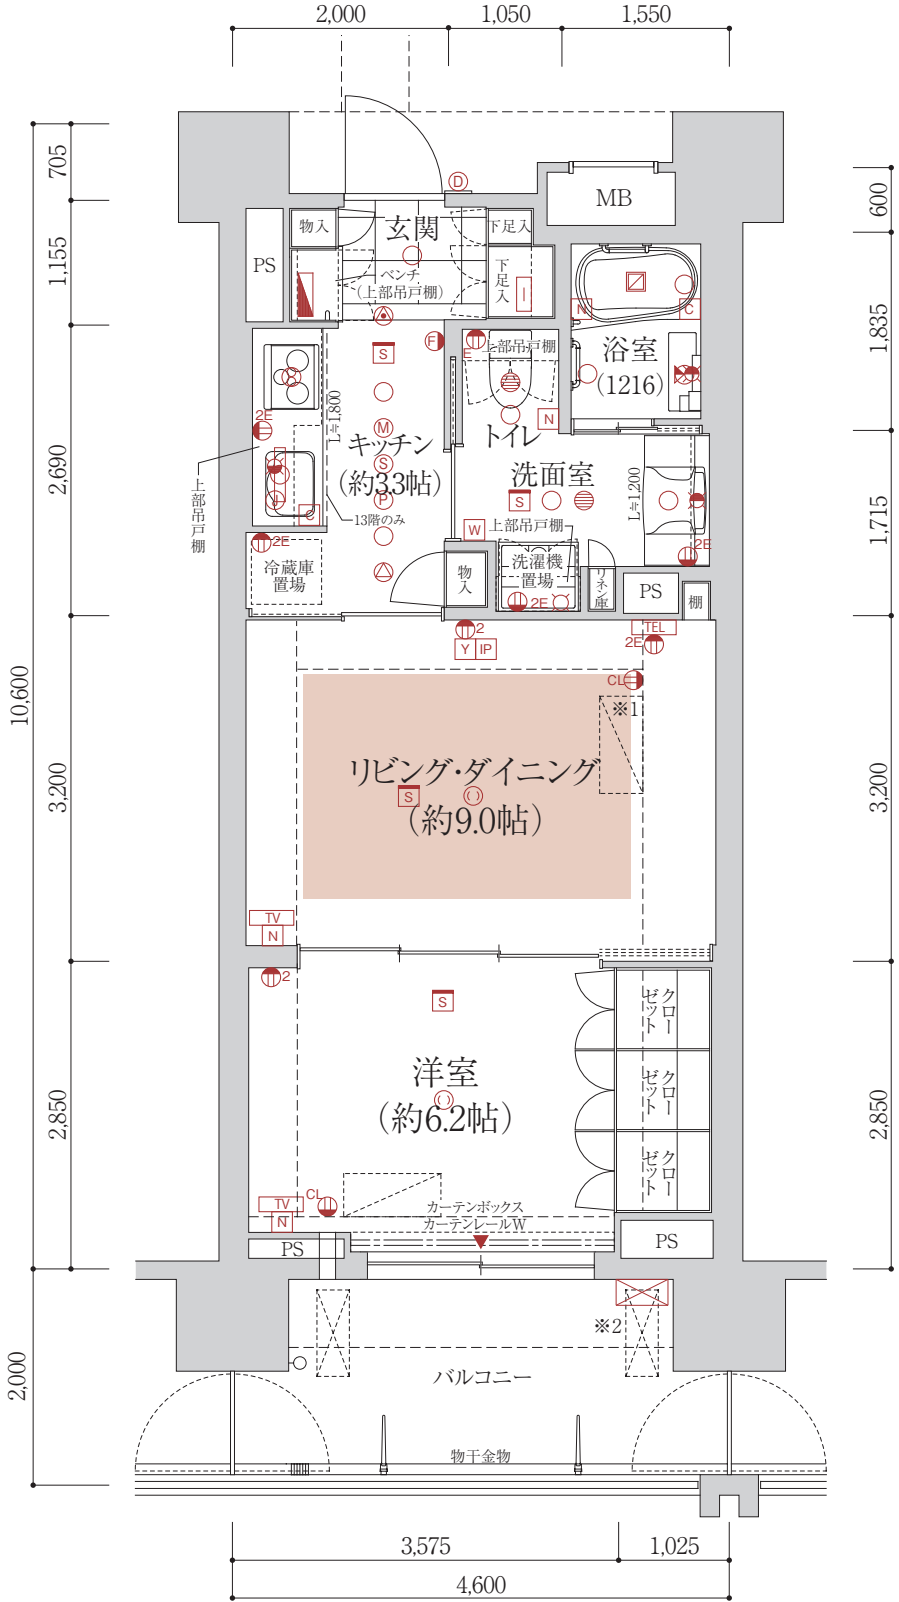

- ※1 エアコン室内機は※1マークがある場合、配管長15m以上対応品をお使いください。
- ※2 バルコニーガス給湯器下のエアコン室外機は基礎(又は防振ゴム)を含め、高さ750mmまでとしてください。



凡例

- ② 2口コンセント ②^E アース付コンセント ②^{2E} 2口アース付コンセント ②^{CL} エアコン用コンセント
- ① インターホン(子機) ② 引掛シーリング ③ ダウンライト ④ スポットライト ⑤ 棚下灯 ⑥ 保安灯(フットライト+2口コンセント)
- ⑦ 給湯リモートコントローラー ⑧ 混合水栓 ⑨ シャワー ⑩ 浄水器 ⑪ レンジフード ⑫ 吸込口 ⑬ 浴室換気乾燥機 ⑭ 非常放送スピーカー
- ⑮ 給湯リモートコントローラー ⑯ 床暖房コントローラー ⑰ 人感センサー ⑱ 生活センサー ⑲ ナースコールマイク ⑳ ナースコールスピーカー
- ㉑ エアコン室外機(想定位置) ㉒ 2段積 ㉓ エアコン室外機2段積(想定位置) ㉔ マグネットセンサー ㉕ セキュリティセンサー
- ㉖ テレビコンセント(2口コンセント、テレビアウトレット、インターネットアウトレット) ㉗ 電話コンセント(2口コンセント、電話アウトレット) ㉘ インターホン(親機) ㉙ 情報機器スペース ㉚ 浴室乾燥機リモートコントローラー ㉛ ナースコールボタン ㉜ エアコン室内機(想定位置)
- ㉝ ガス給湯器 ㉞ 分電盤 ㉟ 掃き出し窓 ㊱ 給気口

S-B1
タイプ
1LDK

居室面積
45.00㎡(約13.61坪)

バルコニー面積／9.20㎡(約2.78坪)
専用庭面積／9.20㎡(約2.78坪)

■天井高表(単位:mm)	
玄関	約2,200
洗面室・トイレ	約2,200
キッチン	約2,200
リビング・ダイニング	約2,450
洋室	約2,450

			S-I1	SC2	S-B2	SC3	SK1	
14F			SC1	S-B1	SC2	S-B2	SC3	SC4
13F								SC5
12F			SE1	S-B1	SC2	S-B2	SC3	SC4
								SE2
11F	SD1	SA1	SC1	S-B1	SC2	S-B2	SC3	SC4
								SC5
10F	SD1	SA1	SC1	S-B1	SC2	S-B2	SC3	SC4
								SC5
9F	SD1	SA1	SC1	S-B1	SC2	S-B2	SC3	SC4
								SC5
8F	SD1	SA1	SC1	S-B1	SC2	S-B2	SC3	SC4
								SC5
7F	SD1	SA1	SC1	S-B1	SC2	S-B2	SC3	SC4
								SC5
6F	SD1	SA1	SC1	S-B1	SC2	S-B2	SC3	SC4
								SC5
5F	SD1	SA1	SC1	S-B1	SC2	S-B2	SC3	SC4
								SC5
4F	SD1	SA1	SC1	S-B1	SC2	S-B2	SC3	SC4
								SC5
3F	SD1	SA1	SC1	S-B1	SC2	S-B2	SC3	SC4
								SC5
2F	SD1	SA1	SC1	S-B1	SC2	S-B2	SC3	SC4
								SC5
1F	SD1	SA1	SC1	S-B1	SC2	S-B2	SC3	SC4
								SC5

南棟

廊下側にキッチンを設置することで、
ゆとりのあるリビング・ダイニング
空間を演出。

吊り戸を開けて、
解放感ある約15帖の1ルーム
としても利用が可能。



※家具の配置は一例です。(実際にはついておりません)
お持ち込みの家具で自由にレイアウトしていただけます。

洋室には3面クローゼットを配置。
最大85cmの奥行きがあるので、
季節の布団や衣類、
電化製品などスッキリ収納。

居室の360度ビューをご覧ください。
これは南棟8階の1084号室で撮影したものです。

