

S-H1 タイプ

2LDK

2～11階
縮尺 = 1/70

居室面積

85.00m² (約25.71坪)


バルコニー面積 / 36.39m² (約11.00坪)

■天井高表(単位:mm)

玄関	約2,200
廊下	約2,200
洗面室・トイレ	約2,200
キッチン	約2,350
キッチン(11階のみ)	約2,200
リビング・ダイニング	約2,400
洋室(1)・洋室(2)	約2,400

14F				ST1	SC2	SB2	SC3	SK1		
13F				SC1	SB1	SC2	SB2	SC3	SC4	SC5
12F				SE1	SB1	SC2	SB2	SC3	SC4	SE2
11F	SD1	SA1	SC1	SB1	SC2	SB2	SC3	SC4	SC5	SH1
10F	SD1	SA1	SC1	SB1	SC2	SB2	SC3	SC4	SC5	SH1
9F	SD1	SA1	SC1	SB1	SC2	SB2	SC3	SC4	SC5	SH1
8F	SD1	SA1	SC1	SB1	SC2	SB2	SC3	SC4	SC5	SH1
7F	SD1	SA1	SC1	SB1	SC2	SB2	SC3	SC4	SC5	SH1
6F	SD1	SA1	SC1	SB1	SC2	SB2	SC3	SC4	SC5	SH1
5F	SD1	SA1	SC1	SB1	SC2	SB2	SC3	SC4	SC5	SH1
4F	SD1	SA1	SC1	SB1	SC2	SB2	SC3	SC4	SC5	SH1
3F	SD1	SA1	SC1	SB1	SC2	SB2	SC3	SC4	SC5	SH1
2F	SD1	SA1	SC1	SB1	SC2	SB2	SC3	SC4	SC5	SH1
1F	SD1	SA1	SC1	SB1	SC2	SB2	SC3	SC4	SC5	SH1

南棟

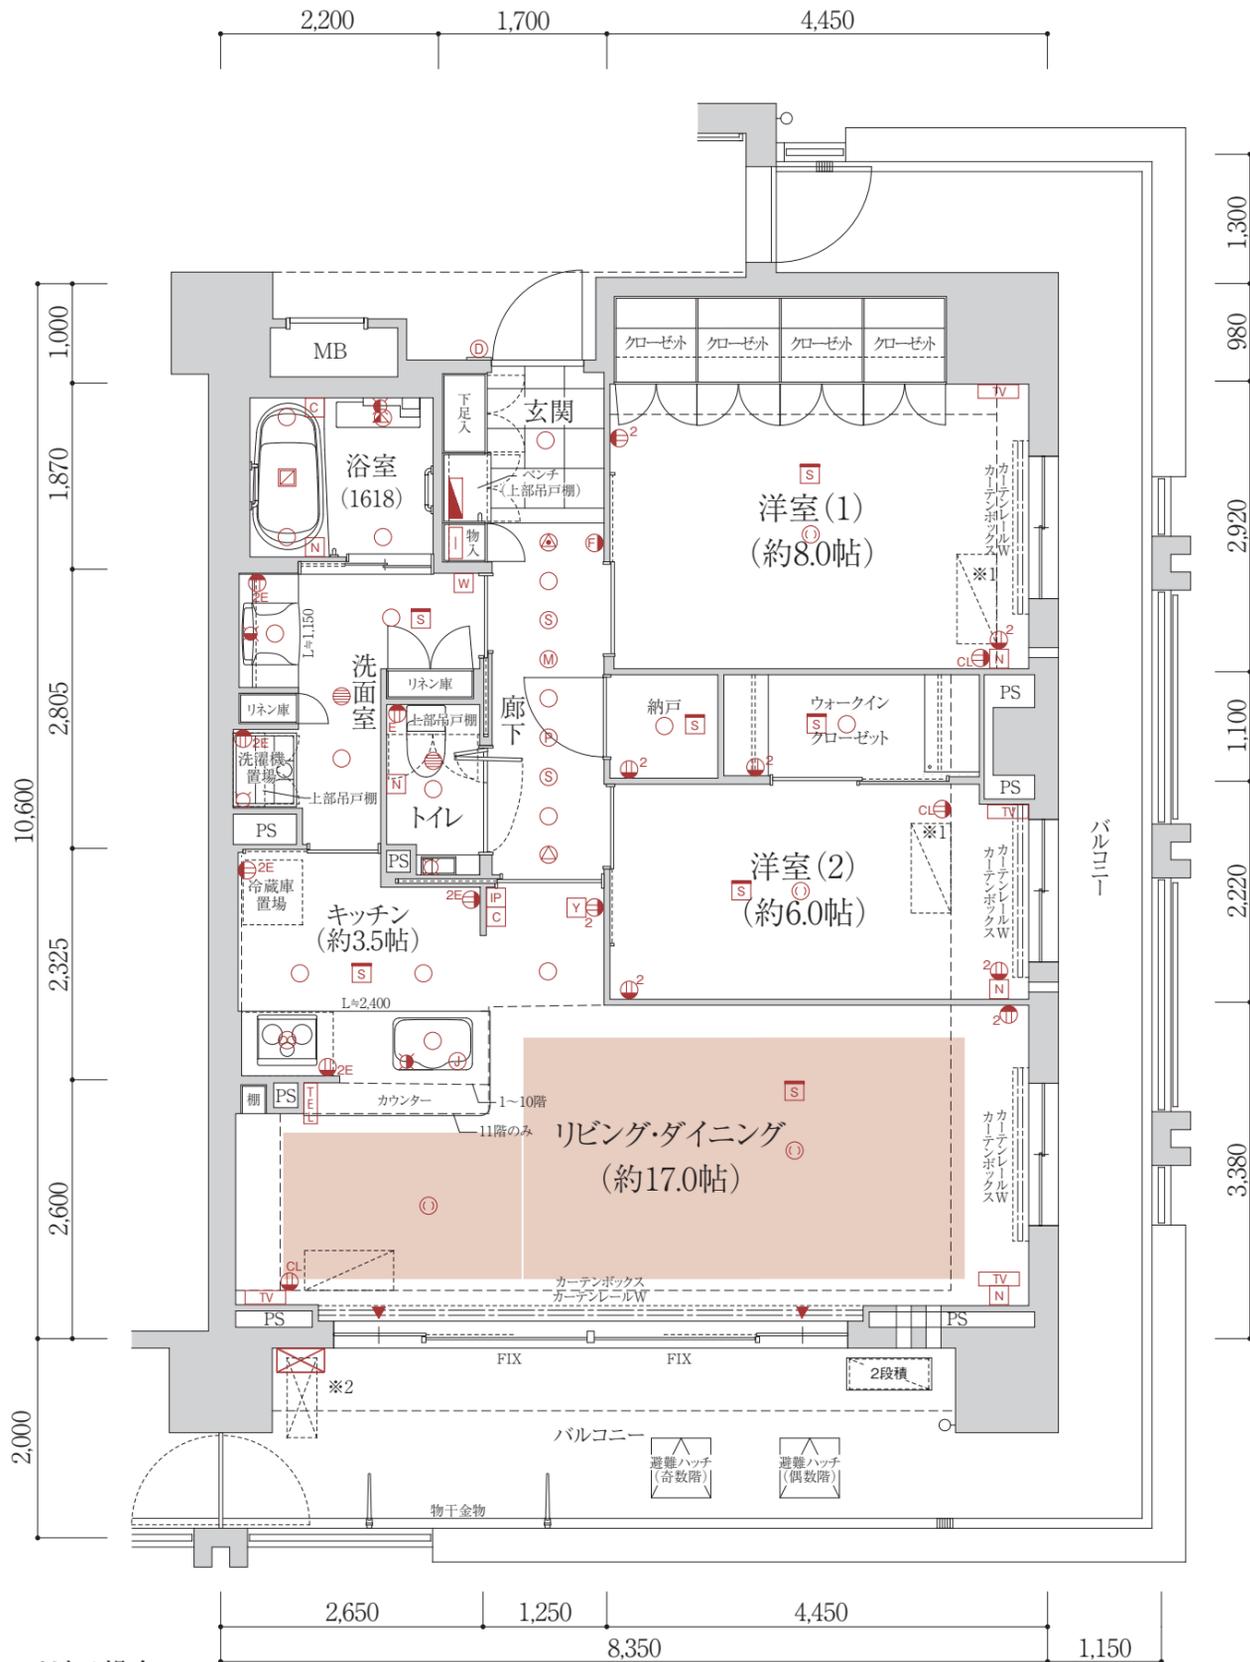

- ※1 エアコン室内機は※1マークがある場合、配管長15m以上対応品をお使いください。
- ※2 バルコニーガス給湯器下のエアコン室外機は基礎(又は防振ゴム)を含め、高さ750mmまでとしてください。



凡例

- ② 2口コンセント
- ②E アース付コンセント
- ②E 2口アース付コンセント
- ②CL エアコン用コンセント
- ②M マルチメディアコンセント (2口コンセント、テレビアウトレット、電話アウトレット、インターネットアウトレット)
- ②TV テレビコンセント (2口コンセント、テレビアウトレット、インターネットアウトレット)
- ②TEL 電話コンセント (2口コンセント、電話アウトレット)
- ②IP インターホン (親機)
- ①D インターホン (子機)
- ①C 引掛シーリング
- ダウンライト
- スポットライト
- 棚下灯
- 保安灯 (フットライト+2口コンセント)
- ⊗ 給湯リモートコントローラー
- ⊗ 混合水栓
- ▲ シャワー
- ⊗ 浄水器
- ⊗ レンジフード
- ⊗ 吸込口
- ⊗ 浴室換気乾燥機
- ⊗ 非常放送スピーカー
- ⊗ S 火災感知器
- ⊗ W 浴室乾燥機リモートコントローラー
- ⊗ N ナースコールボタン
- ⊗ C 給湯リモートコントローラー
- ⊗ Y 床暖房コントローラー
- ⊗ S 人感センサー
- ⊗ P 生活センサー
- ⊗ M ナースコールマイク
- ⊗ S ナースコールスピーカー
- ⊗ 床暖房
- ▲ 掃き出し窓
- ⊗ エアコン室内機 (想定位置)
- ⊗ エアコン室外機 (想定位置)
- ⊗ 2段階
- ⊗ エアコン室外機 2段階 (想定位置)
- ⊗ M マグネットセンサー
- ⊗ S セキュリティセンサー
- ⊗ 給気口

S-H1 タイプ

2LDK

2階～11階

居室面積

85.00m² (約25.71坪)

バルコニー面積 / 36.39m² (約11.00坪)

■天井高表(単位:mm)

玄関	約2,200
廊下	約2,200
洗面室・トイレ	約2,200
キッチン	約2,350
リビング・ダイニング	約2,400
洋室(1)・洋室(2)	約2,400

14F			S-I1	SC2	S-B2	SC3	SK1			
13F			SC1	S-B1	SC2	S-B2	SC3	SC4	SC5	
12F			S-E1	S-B1	SC2	S-B2	SC3	SC4	S-E2	
11F	S-D1	SA1	SC1	S-B1	SC2	S-B2	SC3	SC4	SC5	S-H1
10F	S-D1	SA1	SC1	S-B1	SC2	S-B2	SC3	SC4	SC5	S-H1
9F	S-D1	SA1	SC1	S-B1	SC2	S-B2	SC3	SC4	SC5	S-H1
8F	S-D1	SA1	SC1	S-B1	SC2	S-B2	SC3	SC4	SC5	S-H1
7F	S-D1	SA1	SC1	S-B1	SC2	S-B2	SC3	SC4	SC5	S-H1
6F	S-D1	SA1	SC1	S-B1	SC2	S-B2	SC3	SC4	SC5	S-H1
5F	S-D1	SA1	SC1	S-B1	SC2	S-B2	SC3	SC4	SC5	S-H1
4F	S-D1	SA1	SC1	S-B1	SC2	S-B2	SC3	SC4	SC5	S-H1
3F	S-D1	SA1	SC1	S-B1	SC2	S-B2	SC3	SC4	SC5	S-H1
2F	S-D1	SA1	SC1	S-B1	SC2	S-B2	SC3	SC4	SC5	S-H1
1F	S-D1	SA1	SC1	S-B1	SC2	S-B2	SC3	SC4	SC5	S-H1

南棟

浴槽は、ゆとりの1618サイズ。
日々使用する洗面室は、
利便性広がる2方向アクセス確保。



ウォークインクローゼット、納戸、
4面クローゼットと抜群の収納。
すっきりお部屋が片付きます。

2面採光の明るい角住戸。
自然の風を感じながら過ごせる
約17帖の広々リビングダイニング。

※家具の配置は一例です。(実際にはついておりません)
お持ち込みの家具で自由にレイアウトいただけます。

居室の360度ビューをご覧いただけます。
これは南棟10階の1100号室で撮影したものです。

