

N-C3 タイプ 1LDK

縮尺 = 1/70

居室面積
61.00m² (約18.45坪)


バルコニー面積 / 12.00m² (約3.63坪)

■天井高表(単位:mm)

玄関	約2,200
廊下	約2,200
洗面室・トイレ	約2,200
キッチン	約2,350
リビング・ダイニング	約2,450
洋室	約2,450

			N-C2	N-B1	N-C3	N-J1	14F		
			N-C1	N-C2	N-B1	N-C3	N-B2	N-D1	13F
			N-G1	N-C2	N-B1	N-C3	N-B2	N-D1	12F
N-F1	N-C1	N-C2	N-B1	N-C3	N-B2	N-D1	11F		
N-F1	N-C1	N-C2	N-B1	N-C3	N-B2	N-D1	10F		
N-F1	N-C1	N-C2	N-B1	N-C3	N-B2	N-D1	9F		
N-F1	N-C1	N-C2	N-B1	N-C3	N-B2	N-D1	8F		
N-F1	N-C1	N-C2	N-B1	N-C3	N-B2	N-D1	7F		
N-A1	N-A2	N-C1	N-C2	N-B1	N-C3	N-B2	N-D1	6F	
N-A1	N-A2	N-C1	N-C2	N-B1	N-C3	N-B2	N-D1	5F	
N-A1	N-A2	N-C1	N-C2	N-B1	N-C3	N-B2	N-D1	4F	
N-A1	N-A2	N-C1	N-C2	N-B1	N-C3	N-B2	N-D1	3F	
N-A1	N-A2	N-C1	N-C2	N-B1	N-C3	連絡路	N-D1	2F	
共用部								1F	

北棟

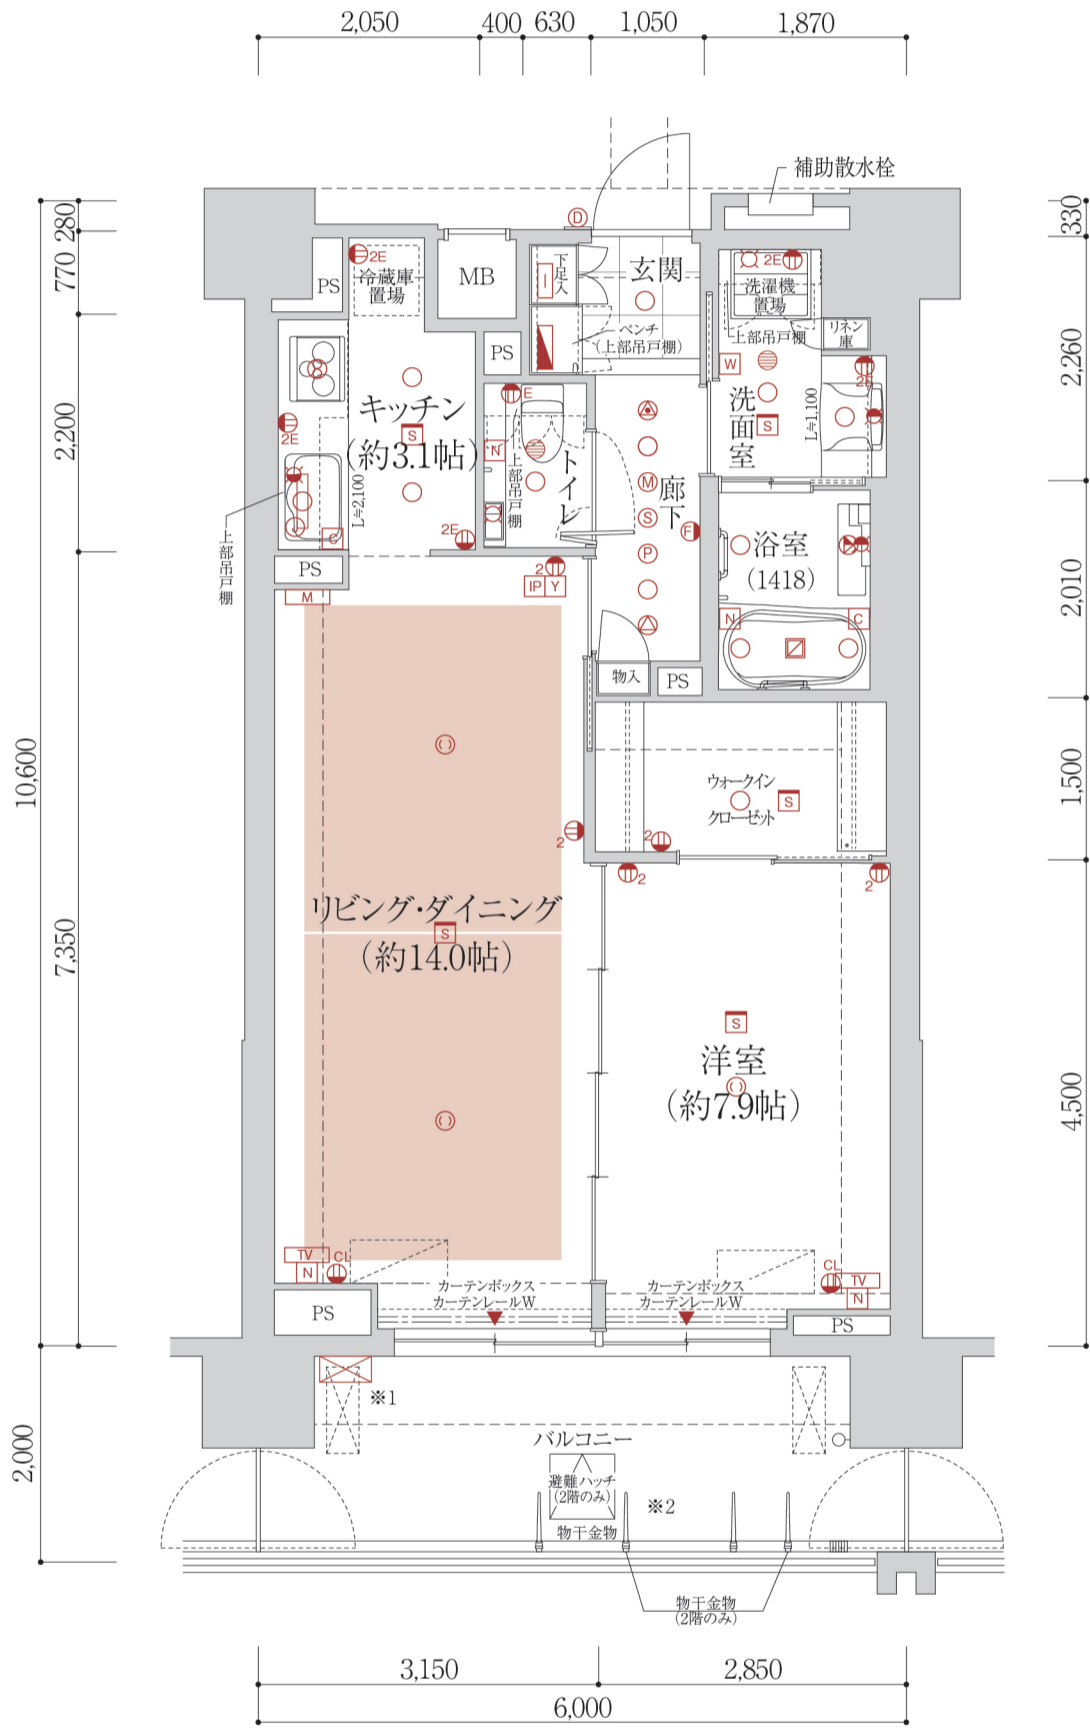

- ※1 バルコニーガス給湯器下のエアコン室外機は基礎(又は防振ゴム)を含め、高さ750mmまでとしてください。
- ※2 階数により物干金物の位置が変更になる場合があります。



凡例

- ② 2口コンセント
- ②E アース付コンセント
- ②E 2口アース付コンセント
- ②CL エアコン用コンセント
- ②M マルチメディアコンセント (2口コンセント、テレビアウトレット、電話アウトレット、インターネットアウトレット)
- ②TV テレビコンセント (2口コンセント、テレビアウトレット、インターネットアウトレット)
- ②TEL 電話コンセント (2口コンセント、電話アウトレット)
- ②IP インターホン (親機)
- ①D インターホン (子機)
- ①C 引掛シーリング
- ①O ダウンライト
- ①S スポットライト
- ①R 棚下灯
- ①F 保安灯 (フットライト+2口コンセント)
- ①G ガス給湯器
- ①D 分電盤
- ①I 情報機器スペース
- ①Q 給水栓
- ①M 混合水栓
- ①A シャワー
- ①J 浄水器
- ①R レンジフード
- ①S 吸込口
- ①Z 浴室換気乾燥機
- ①A 非常放送スピーカー
- ①S 火災感知器
- ①W 浴室乾燥機
- ①N リモートコントローラー
- ①N ナースコールボタン
- ①C 給湯リモートコントローラー
- ①Y 床暖房コントローラー
- ①S 人感センサー
- ①P 生活センサー
- ①M ナースコールマイク
- ①A ナースコールスピーカー
- ①R 床暖房
- ①A 掃き出し窓
- ①A エアコン室内機 (想定位置)
- ①A エアコン室外機 (想定位置)
- ①A エアコン室外機 2段積 (想定位置)
- ①M マグネットセンサー
- ①S セキュリティセンサー