

# N-D1 タイプ

2LDK

縮尺 = 1/70

居室面積

**70.00m<sup>2</sup>** (約21.17坪)


バルコニー面積 / 31.89m<sup>2</sup> (約9.64坪)

■天井高表(単位:mm)

玄関	約2,200
廊下	約2,200
洗面室・トイレ	約2,200
キッチン	約2,350
リビング・ダイニング	約2,450
洋室(1)・洋室(2)	約2,450

							N-C2	N-B1	N-C3	N-J1	14F					
							N-C1	N-C2	N-B1	N-C3	N-B2	N-D1	13F			
							N-G1	N-C2	N-B1	N-C3	N-B2	N-D1	12F			
N-F1	N-C1	N-C2	N-B1	N-C3	N-B2	N-D1	N-F1	N-C1	N-C2	N-B1	N-C3	N-B2	N-D1	11F		
N-F1	N-C1	N-C2	N-B1	N-C3	N-B2	N-D1	N-F1	N-C1	N-C2	N-B1	N-C3	N-B2	N-D1	10F		
N-F1	N-C1	N-C2	N-B1	N-C3	N-B2	N-D1	N-F1	N-C1	N-C2	N-B1	N-C3	N-B2	N-D1	9F		
N-F1	N-C1	N-C2	N-B1	N-C3	N-B2	N-D1	N-F1	N-C1	N-C2	N-B1	N-C3	N-B2	N-D1	8F		
N-F1	N-C1	N-C2	N-B1	N-C3	N-B2	N-D1	N-F1	N-C1	N-C2	N-B1	N-C3	N-B2	N-D1	7F		
N-A1	N-A2	N-C1	N-C2	N-B1	N-C3	N-B2	N-D1	N-A1	N-A2	N-C1	N-C2	N-B1	N-C3	N-B2	N-D1	6F
N-A1	N-A2	N-C1	N-C2	N-B1	N-C3	N-B2	N-D1	N-A1	N-A2	N-C1	N-C2	N-B1	N-C3	N-B2	N-D1	5F
N-A1	N-A2	N-C1	N-C2	N-B1	N-C3	N-B2	N-D1	N-A1	N-A2	N-C1	N-C2	N-B1	N-C3	N-B2	N-D1	4F
N-A1	N-A2	N-C1	N-C2	N-B1	N-C3	N-B2	N-D1	N-A1	N-A2	N-C1	N-C2	N-B1	N-C3	N-B2	N-D1	3F
N-A1	N-A2	N-C1	N-C2	N-B1	N-C3	N-B2	N-D1	N-A1	N-A2	N-C1	N-C2	N-B1	N-C3	N-B2	N-D1	2F
共用部											1F					

北棟

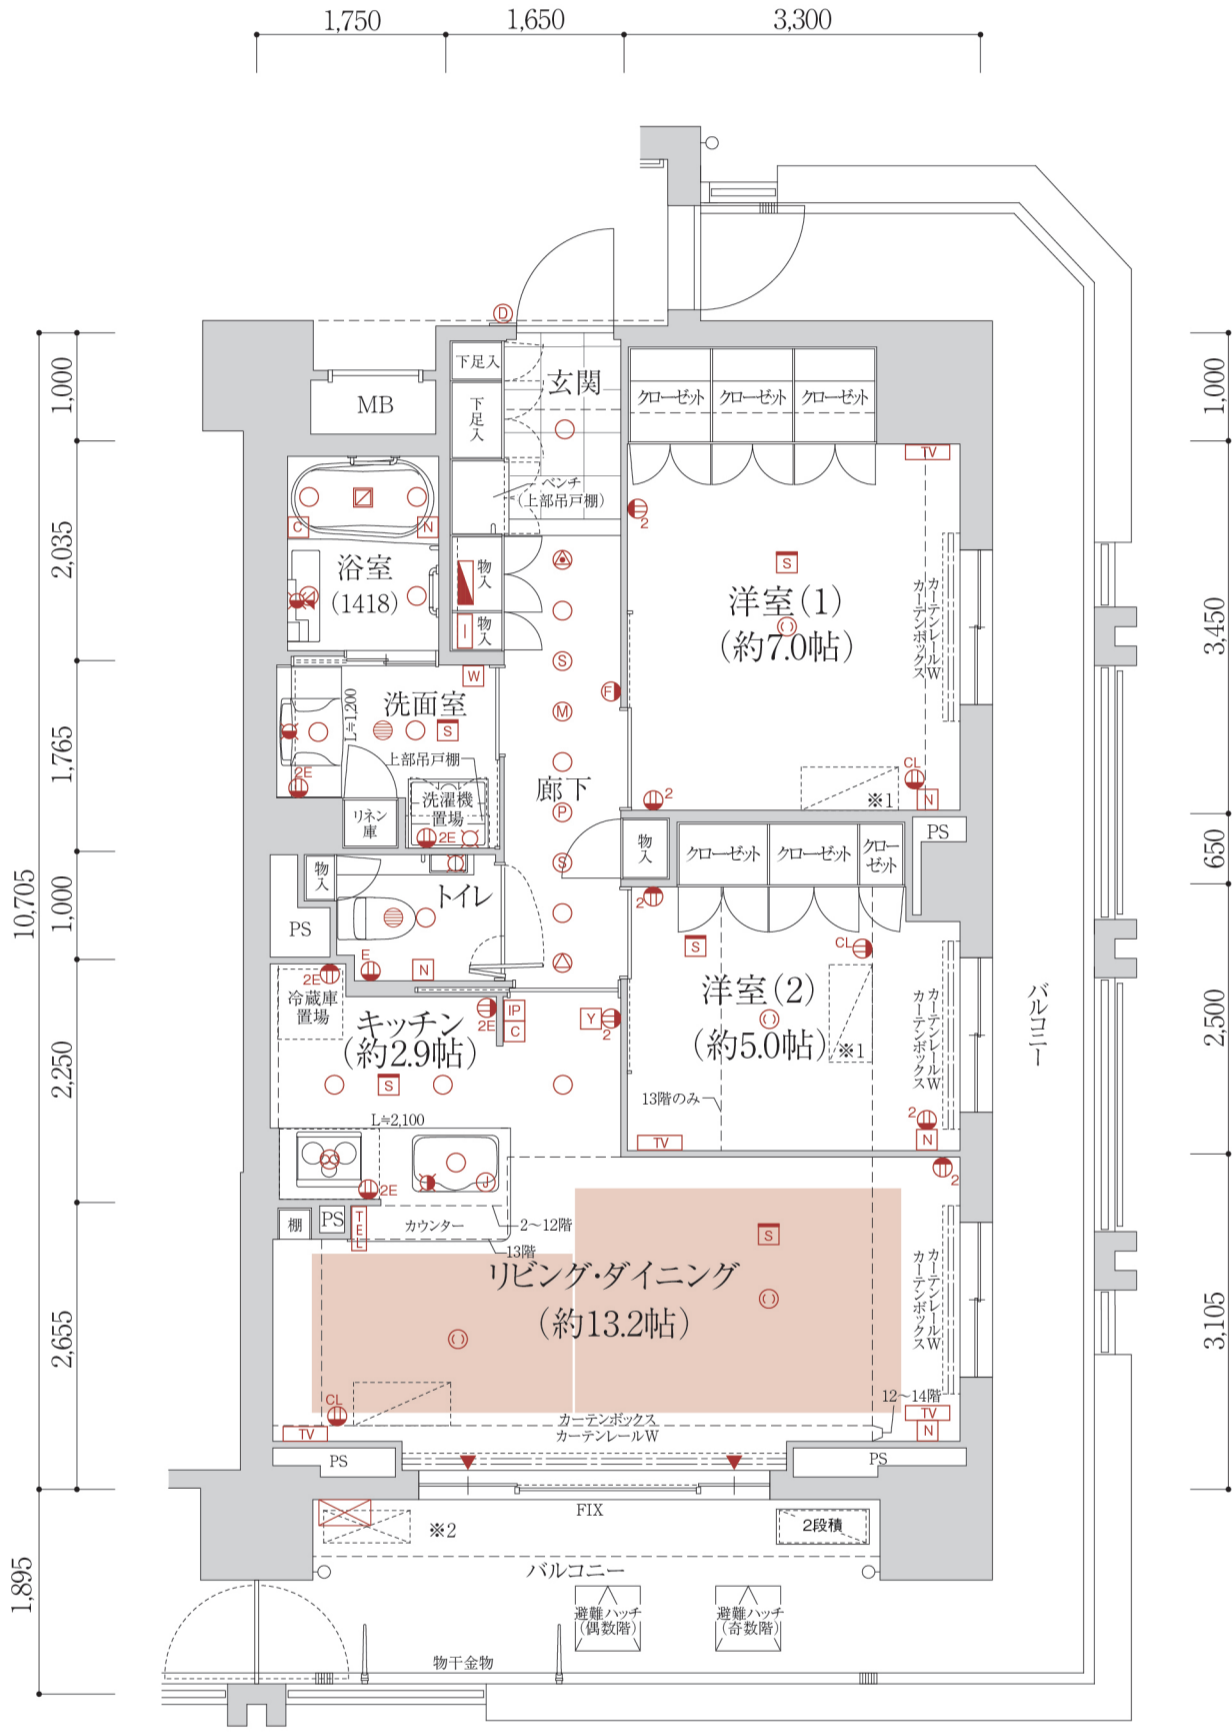

- ※1 エアコン室内機は※1マークがある場合、配管長15m以上対応品をお使いください。
- ※2 バルコニーガス給湯器下のエアコン室外機は基礎(又は防振ゴム)を含め、高さ750mmまでとしてください。



凡例

2口コンセント	Eアース付コンセント	2E 2口アース付コンセント	エアコン用コンセント	マルチメディアコンセント (2口コンセント、テレビアット、電話アット、インターネットアット)	テレビコンセント (2口コンセント、テレビアット、インターネットアット)	電話コンセント (2口コンセント、電話アット)	インターホン (親機)	
インターホン (子機)	引掛シーリング	ダウンライト	スポットライト	棚下灯	保安灯 (フットライト+2口コンセント)	ガス給湯器	分電盤	
給水栓	混合水栓	シャワー	浄水器	レンジフード	吸込口	浴室換気乾燥機	非常放送スピーカー	
給湯リモートコントローラー	床暖房コントローラー	人感センサー	生活センサー	ナースコールマイク	ナースコールスピーカー	床暖房	掃き出し窓	
エアコン室外機 (想定位置)	エアコン室外機 (想定位置)	マグネットセンサー	セキュリティセンサー					エアコン室内機 (想定位置)