


立面図

(エレガーノ甲南)

- 一般居室
- 介護居室

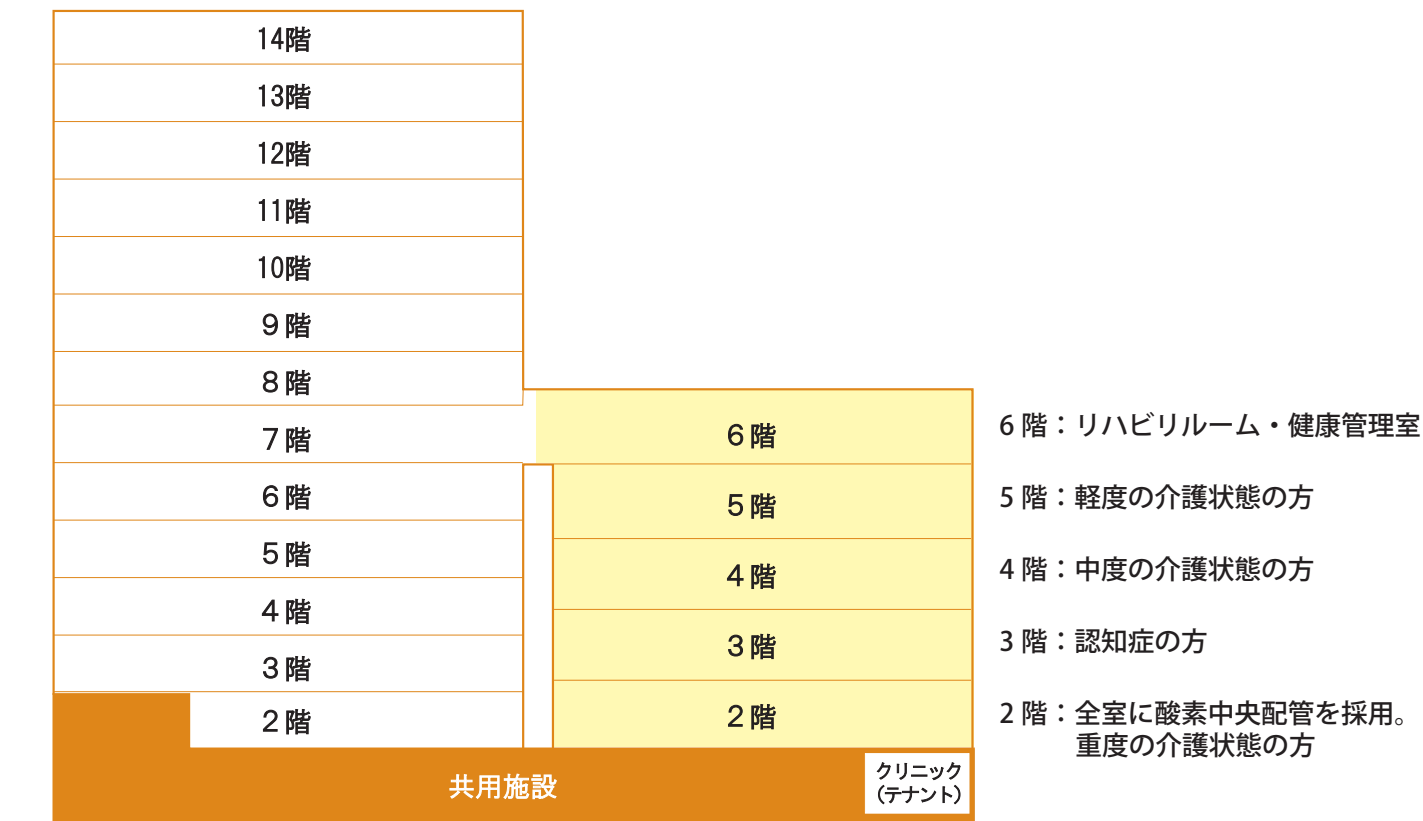

2～14階
一般居室 105室

2～6階
ケアセンター
介護居室 97室