

# タイプ D1

1LK 14戸

- 専用居室面積……47.91㎡(14.49坪)
- バルコニー面積 … 5.27㎡( 1.59坪)
- 合計面積 ……………53.18㎡(16.08坪)

壹番館

1406・D1

- 専用居室面積……47.91㎡(14.49坪)
- バルコニー面積 … 6.36㎡( 1.92坪)
- 合計面積 ……………54.27㎡(16.41坪)

貳番館



1706・D1      1506・D1  
1606・D1

- 専用居室面積……47.91㎡(14.49坪)
- バルコニー面積 … 7.58㎡( 2.29坪)
- 合計面積 ……………55.49㎡(16.78坪)


参番館

2005・D1      2505・D1  
2905・D1      2405・D1  
2805・D1      2305・D1  
2705・D1      2205・D1  
2605・D1      2105・D1

1706・D1  
1606・D1  
1506・D1

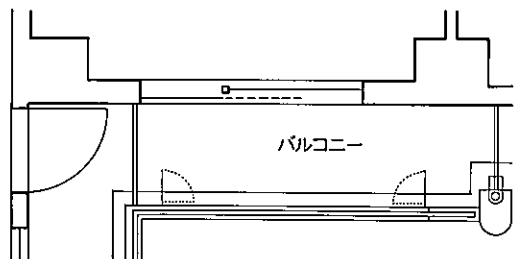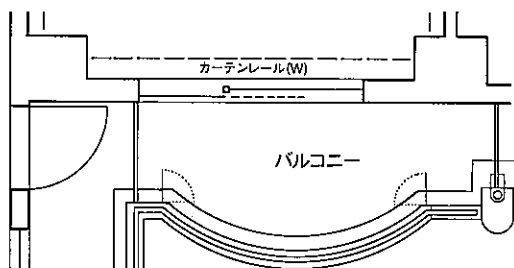

1406・D1

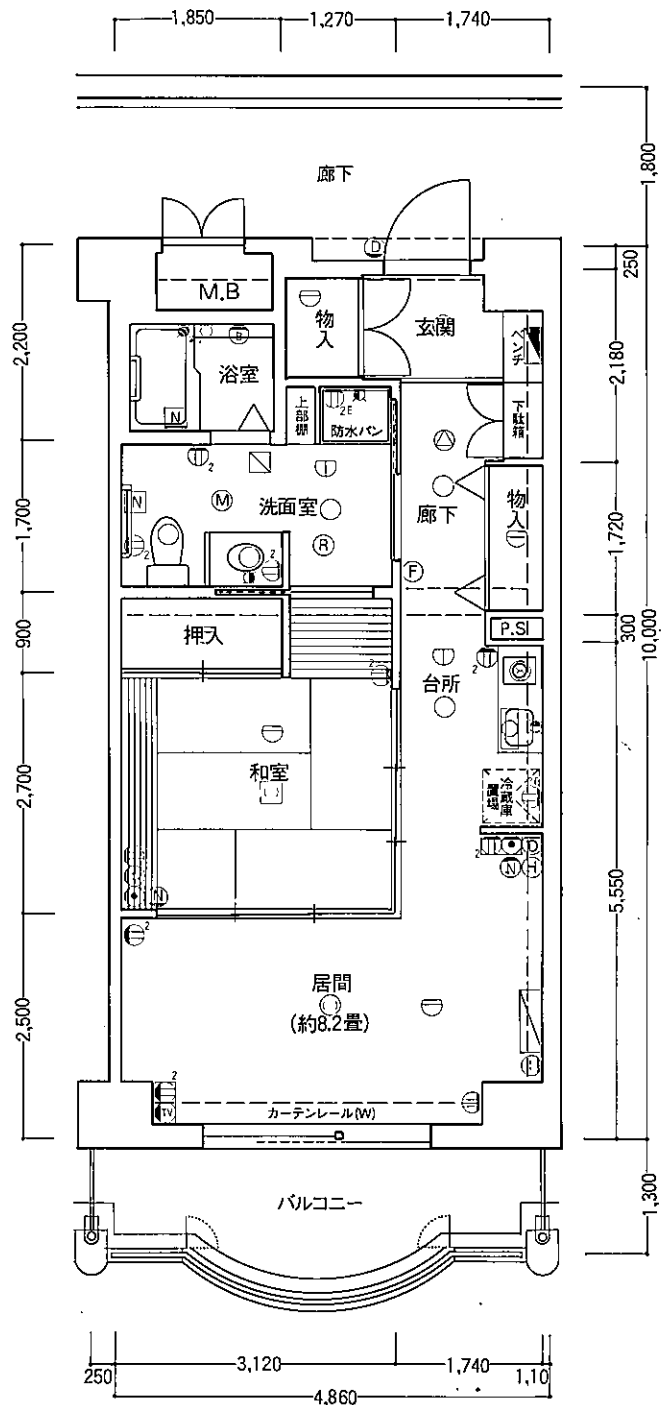

- ⊙ スピーカー(防災)    ⊞ ナースコール(トイレ、浴室用)    ⊚ ナースコール(子機)    ⊕ 換気扇    ▨ 換気扇    ▩ 分電盤    ⊕ 給水栓    ⊕ 混合水栓
- ⊙ シャワー付混合水栓    ⊙ ナースコールマイク(スピーカー付)    ⊕ フットライト    ⊕ 保安灯    ▨ エアコン(室内機)    M.B. メーターボックス    P.S. バイパススペース