

タイプ E3


2LK 19戸

- 専用居室面積……54.40㎡(16.45坪)
- バルコニー面積… 7.58㎡(2.29坪)
- 合計面積……61.98㎡(18.74坪)

式番館

- | | |
|---------|---------|
| 2010・E3 | 2510・E3 |
| 2910・E3 | 2410・E3 |
| 2810・E3 | 2310・E3 |
| 2710・E3 | 2210・E3 |
| 2610・E3 | 2110・E3 |
| | |
| 2008・E3 | 2508・E3 |
| 2908・E3 | 2408・E3 |
| 2808・E3 | 2308・E3 |
| 2708・E3 | 2208・E3 |
| 2608・E3 | |

- | |
|---------|
| 2008・E3 |
| 2908・E3 |
| 2808・E3 |
| 2708・E3 |
| 2608・E3 |
| 2508・E3 |
| 2408・E3 |
| 2308・E3 |
| 2208・E3 |

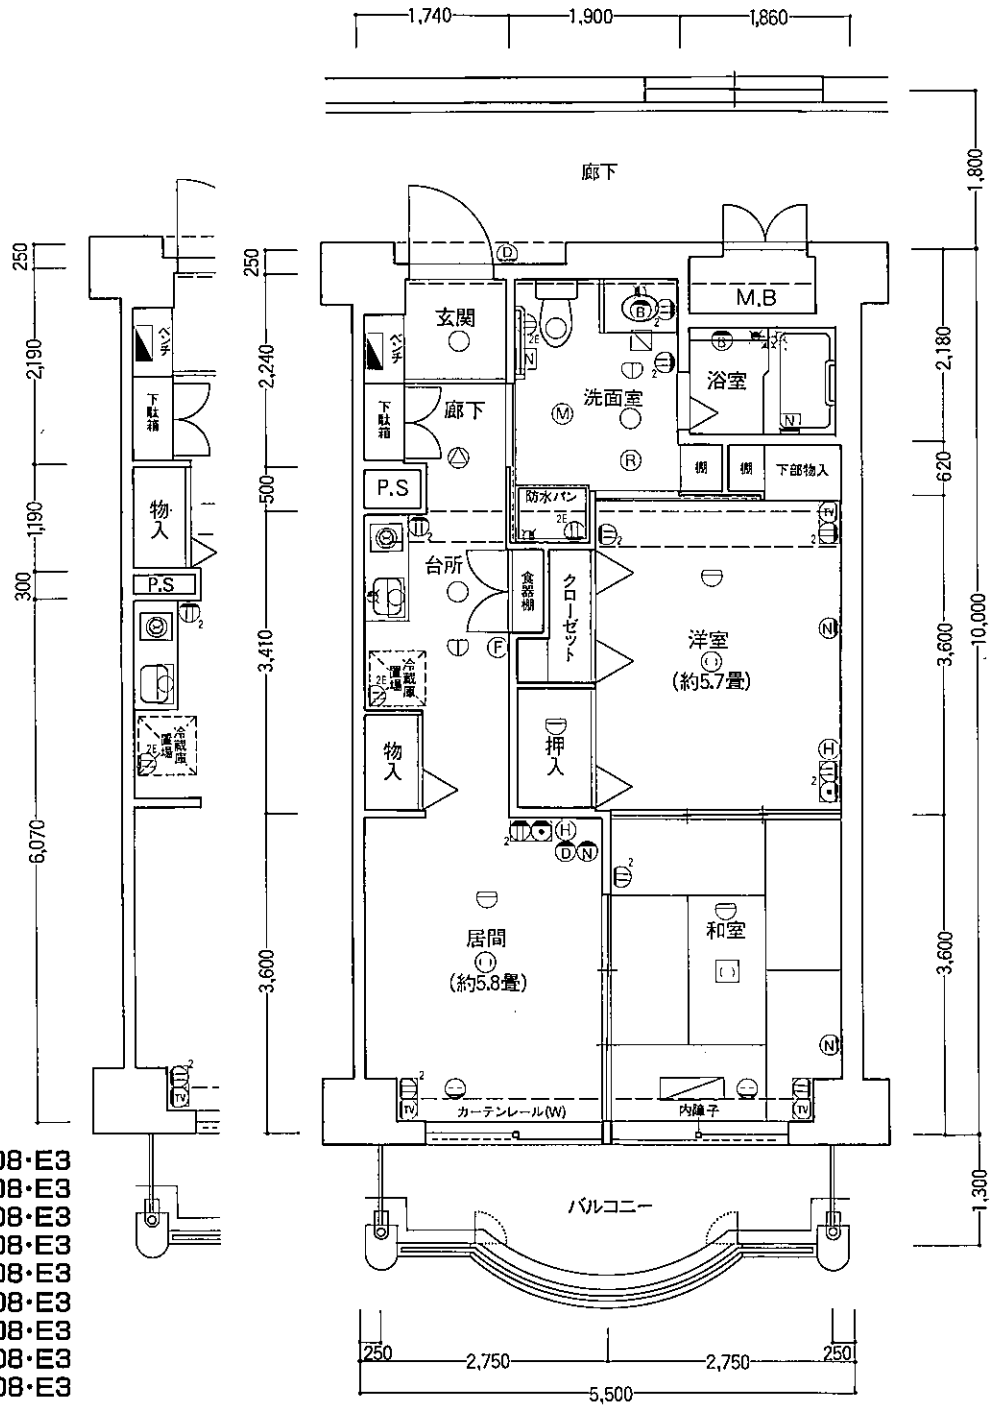

〈凡例〉

- ①² 2口コンセント
- ①^{2E} アース端子付2口コンセント
- ⊖ エアコン用コンセント
- TV テレビ用アウトレット
- ☎ 電話用アウトレット
- ① インターホン
- ① 引掛シーリング
- ① 引掛シーリング(和室用)
- ダウンライト
- 流し元灯
- 壁付蛍光灯
- ⊕ 壁灯
- ⊖ 感知器
- ① 感知器
- Ⓡ ケアライフセンサー