

タイプ D1

1LK 14戸

- 専用居室面積……47.91㎡(14.49坪)
- バルコニー面積… 5.27㎡(1.59坪)
- 合計面積………53.18㎡(16.08坪)

一番館

1406・D1

- 専用居室面積……47.91㎡(14.49坪)
- バルコニー面積… 6.36㎡(1.92坪)
- 合計面積………54.27㎡(16.41坪)



二番館

1706・D1 1506・D1
1606・D1


- 専用居室面積……47.91㎡(14.49坪)
- バルコニー面積… 7.58㎡(2.29坪)
- 合計面積………55.49㎡(16.78坪)

三番館

2005・D1 2505・D1
2905・D1 2405・D1
2805・D1 2305・D1
2705・D1 2205・D1
2605・D1 2105・D1

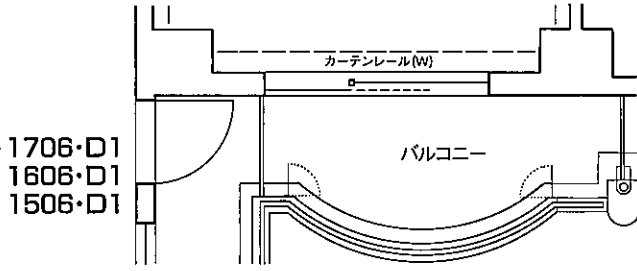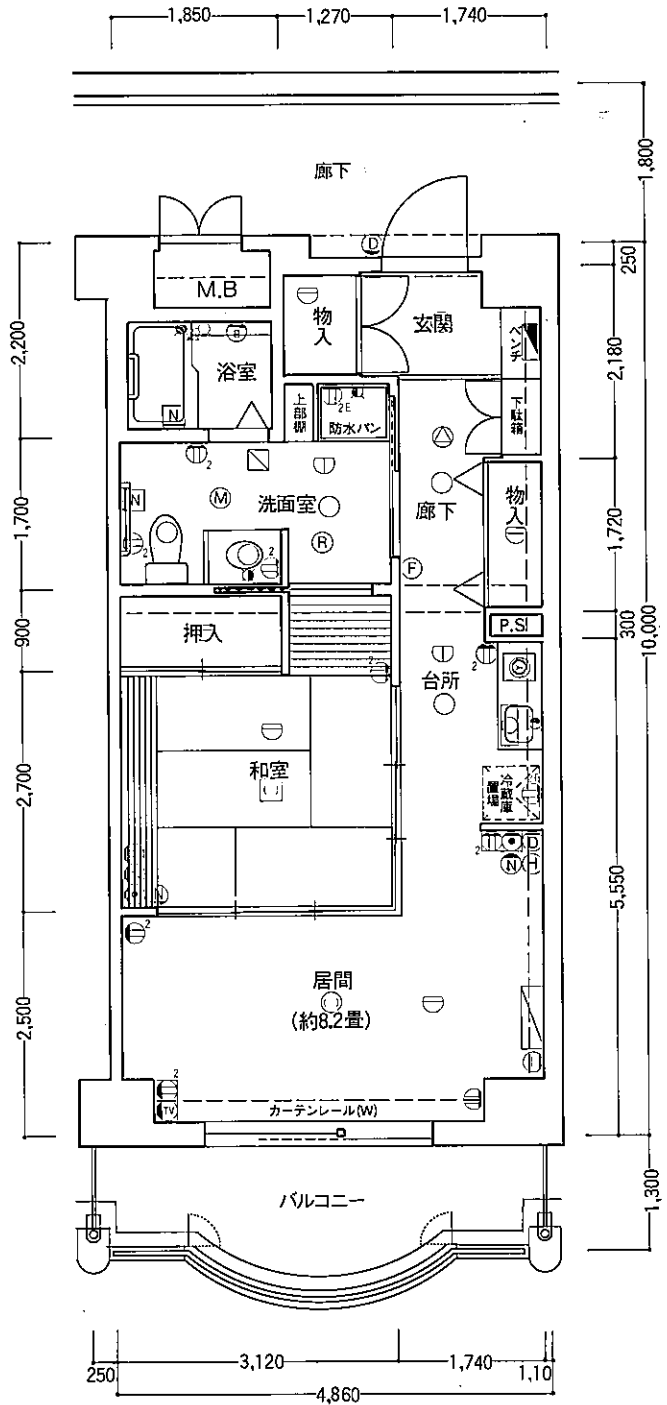

1706・D1
1606・D1
1506・D1

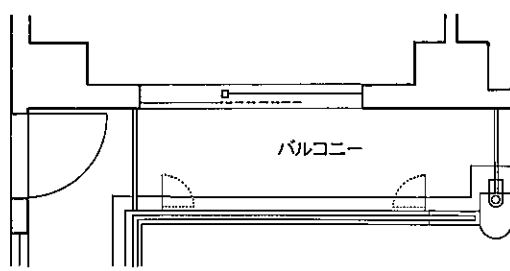

1406・D1

- ⊙ スピーカー(防災) ⊠ ナースコール(トイレ、浴室用) ⊙ ナースコール(子機) ⊕ 換気扇 ▨ 換気扇 ▩ 分電盤 ⊕ 給水栓 ⊕ 混合水栓
- ⊕ シャワー付混合水栓 ⊙ ナースコールマイク(スピーカー付) ⊕ フットライト ⊕ 保安灯 ▨ エアコン(室内機) M.B. メーターボックス P.S. バイパススペース