


タイプ B1

1K 7戸

- 専用居室面積……39.40㎡(11.91坪)
- バルコニー面積 ……7.58㎡(2.29坪)
- 合計面積……46.98㎡(14.20坪)

式番館

- 2802・B1 2402・B1
- 2702・B1 2302・B1
- 2602・B1 2202・B1
- 2502・B1

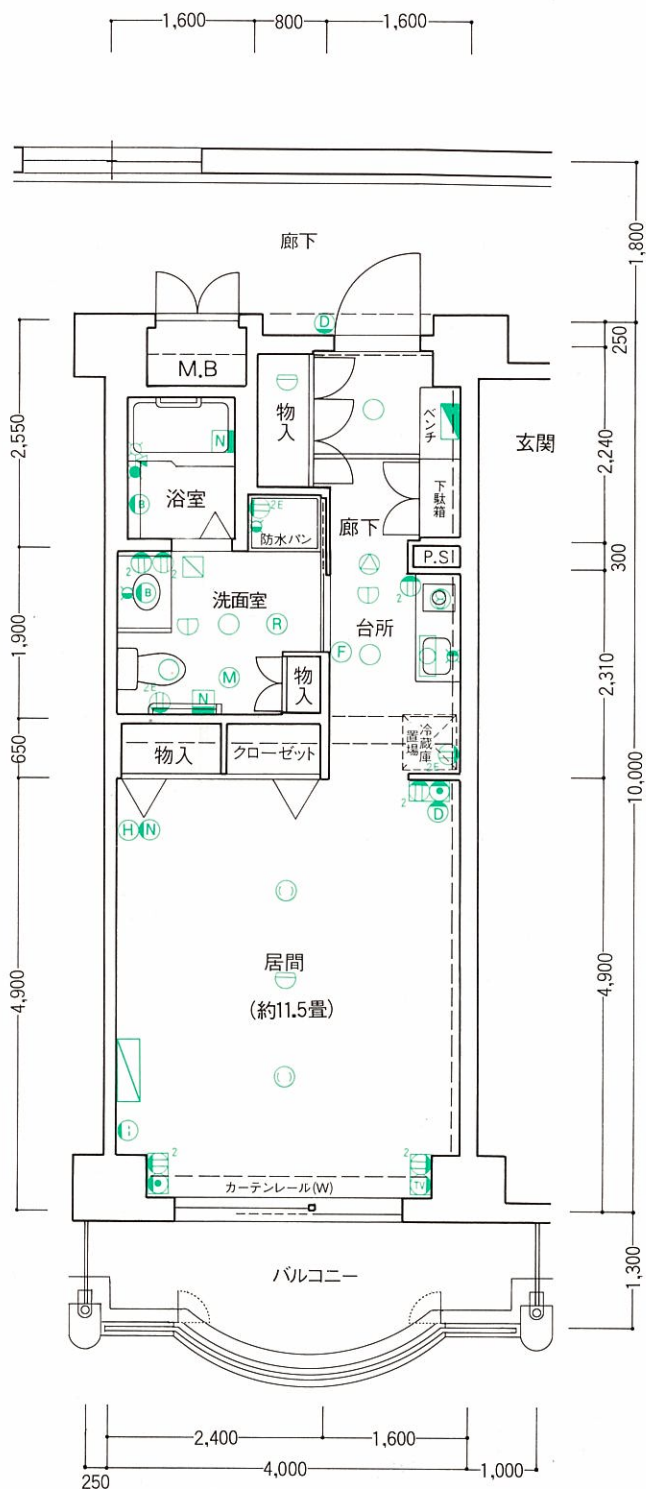

- ⊙ スピーカー(防災) ⊙ ナースコール(トイレ、浴室用) ⊙ ナースコール(子機) ⊙ 換気扇 ⊙ 換気扇 ⊙ 分電盤 ⊙ 給水栓 ⊙ 混合水栓
- ⊙ シャワー付混合水栓 ⊙ ナースコールマイク(スピーカー付) ⊙ フットライト ⊙ 保安灯 ⊙ エアコン(室内機) ⊙ M.B. メーターボックス ⊙ P.S. パイプスペース