

S-C3
タイプ
1LDK+N

縮尺 =1/70

居室面積

61.00㎡(約18.45坪)

バルコニー面積／12.00㎡(約3.63坪)



専用庭面積／12.00㎡(約3.63坪)

■天井高表(単位:mm)

玄関	約2,200
廊下	約2,200
洗面室・トイレ	約2,200
キッチン	約2,350
リビング・ダイニング	約2,450
洋室・納戸	約2,450

14F			S-T1	SC2	S-B2	S-C3	S-K1		
13F			SC1	S-B1	SC2	S-B2	S-C3	SC4	SC5
12F			S-E1	S-B1	SC2	S-B2	S-C3	SC4	S-E2
11F	S-D1	S-A1	SC1	S-B1	SC2	S-B2	S-C3	SC4	SC5
10F	S-D1	S-A1	SC1	S-B1	SC2	S-B2	S-C3	SC4	SC5
9F	S-D1	S-A1	SC1	S-B1	SC2	S-B2	S-C3	SC4	SC5
8F	S-D1	S-A1	SC1	S-B1	SC2	S-B2	S-C3	SC4	SC5
7F	S-D1	S-A1	SC1	S-B1	SC2	S-B2	S-C3	SC4	SC5
6F	S-D1	S-A1	SC1	S-B1	SC2	S-B2	S-C3	SC4	SC5
5F	S-D1	S-A1	SC1	S-B1	SC2	S-B2	S-C3	SC4	SC5
4F	S-D1	S-A1	SC1	S-B1	SC2	S-B2	S-C3	SC4	SC5
3F	S-D1	S-A1	SC1	S-B1	SC2	S-B2	S-C3	SC4	SC5
2F	S-D1	S-A1	SC1	S-B1	SC2	S-B2	S-C3	SC4	SC5
1F	S-D1	S-A1	SC1	S-B1	SC2	S-B2	S-C3	SC4	SC5

南棟

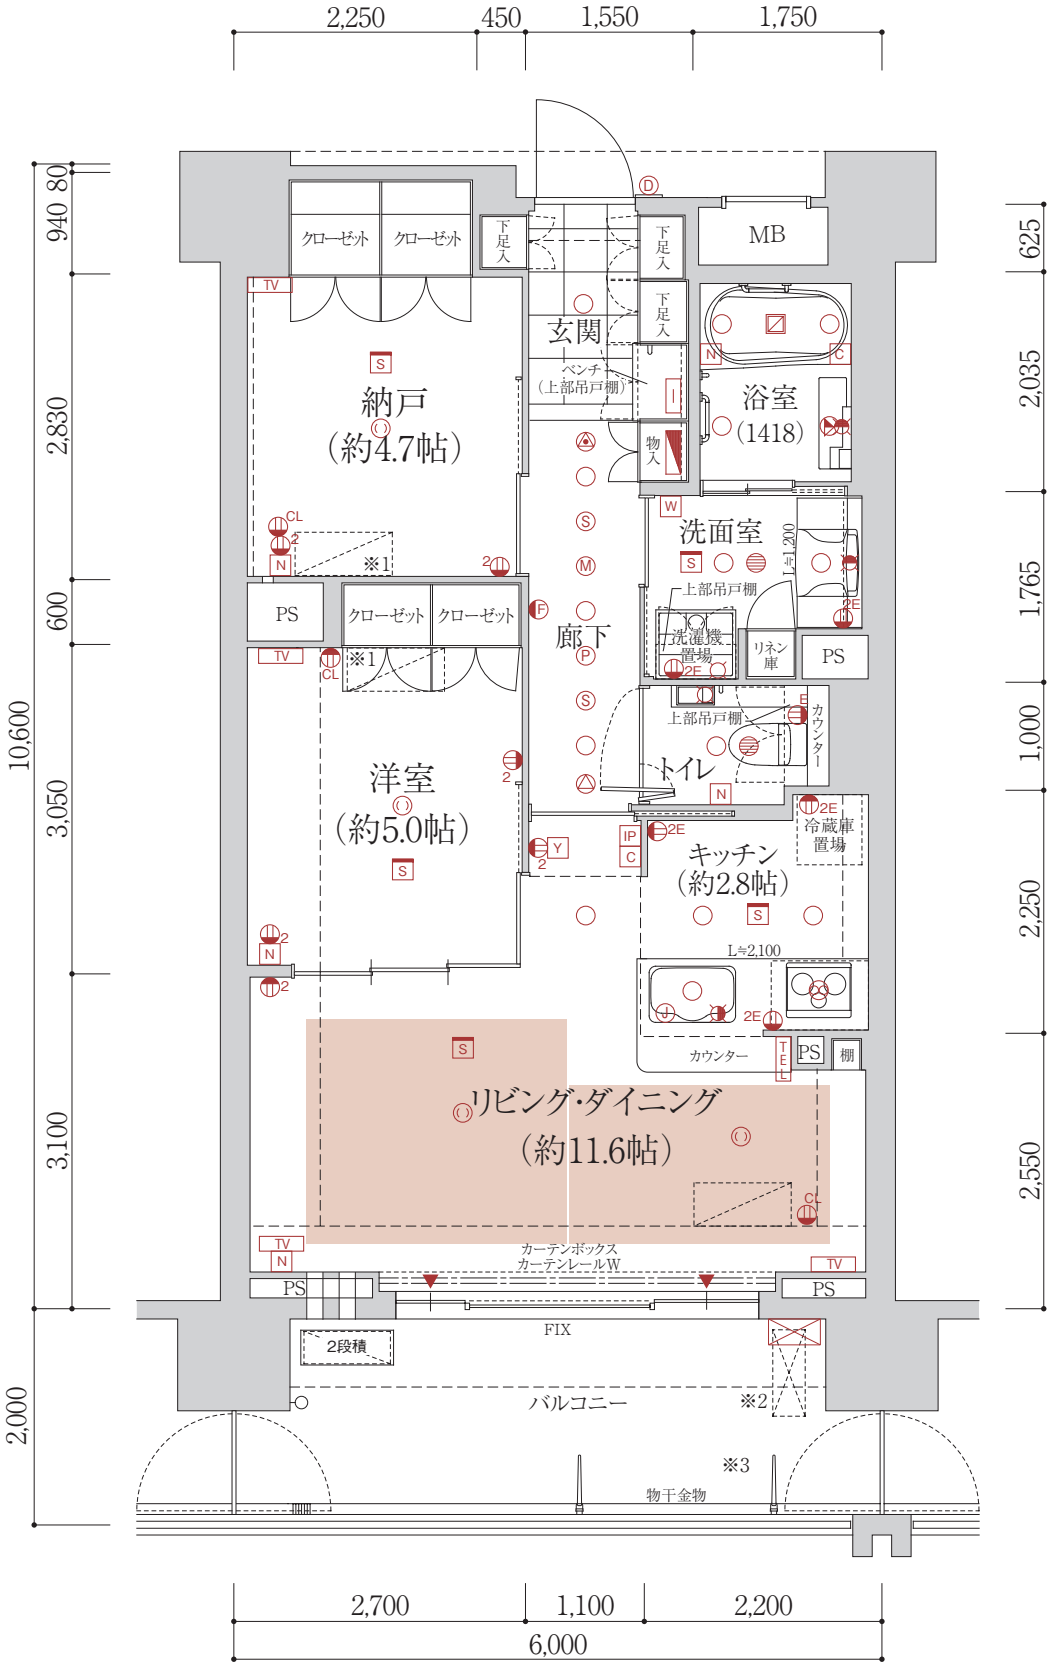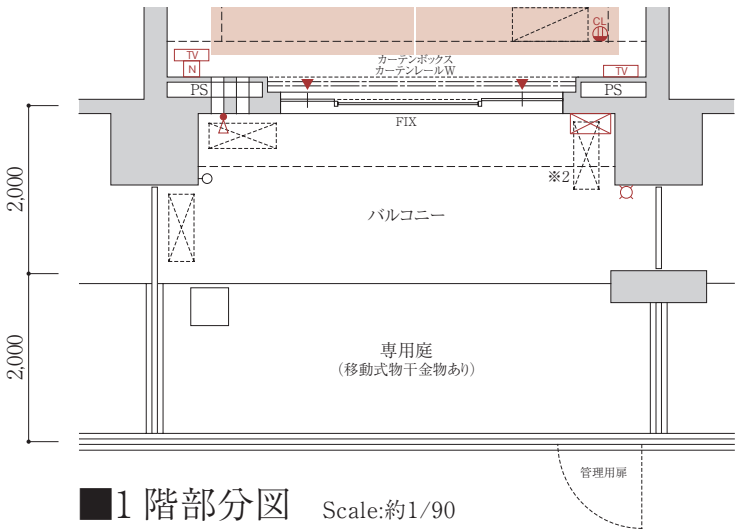

- ※1 エアコン室内機は※1マークがある場合、配管長15m以上対応品をお使いください。
- ※2 バルコニーガス給湯器下のエアコン室外機は基礎(又は防振ゴム)を含め、高さ750mmまでとしてください。
- ※3 階数により物干金物の位置が変更になる場合があります。



凡例

- ② 2口コンセント ②E アース付コンセント ②2E 2口アース付コンセント ②CL エアコン用コンセント M マルチメディアコンセント (2口コンセント、テレビアウトレット、電話アウトレット、インターネットアウトレット) TV テレビコンセント (2口コンセント、テレビアウトレット、インターネットアウトレット) TEL 電話コンセント (2口コンセント、電話アウトレット) IP インターホン (親機)
- ① インターホン (子機) ① 引掛シーリング ① ダウンライト ① スポットライト ① 棚下灯 ① 保安灯 (フットライト+2口コンセント) ① 非常放送スピーカー ① 火災感知器 ① 浴室乾燥機リモートコントローラー ① ナースコールボタン
- ① 給湯リモートコントローラー ① 床暖房コントローラー ① 人感センサー ① 生活センサー ① ナースコールマイク ① ナースコールスピーカー ① 床暖房 ① 掃き出し窓 ① エアコン室内機(想定位置)
- ① エアコン室外機(想定位置) ① 2段積 ① エアコン室外機2段積(想定位置) ① M マグネットセンサー ① S セキュリティセンサー ① 給気口


S-C3
タイプ
1LDK + N

居室面積
61.00㎡(約18.45坪)
バルコニー面積／12.00㎡(約3.63坪)
専用庭面積／12.00㎡(約3.63坪)

■天井高表(単位:mm)	
玄関	約2,200
廊下	約2,200
洗面室・トイレ	約2,200
キッチン	約2,350
リビング・ダイニング	約2,450
洋室・納戸	約2,450

14F			S-I1	SC2	S-B2	S-C3	SK1		
13F			SC1	S-B1	SC2	S-B2	S-C3	SC4	SC5
12F			S-E1	S-B1	SC2	S-B2	S-C3	SC4	S-E2
11F	S-D1	SA1	SC1	S-B1	SC2	S-B2	S-C3	SC4	SC5 S-H1
10F	S-D1	SA1	SC1	S-B1	SC2	S-B2	S-C3	SC4	SC5 S-H1
9F	S-D1	SA1	SC1	S-B1	SC2	S-B2	S-C3	SC4	SC5 S-H1
8F	S-D1	SA1	SC1	S-B1	SC2	S-B2	S-C3	SC4	SC5 S-H1
7F	S-D1	SA1	SC1	S-B1	SC2	S-B2	S-C3	SC4	SC5 S-H1
6F	S-D1	SA1	SC1	S-B1	SC2	S-B2	S-C3	SC4	SC5 S-H1
5F	S-D1	SA1	SC1	S-B1	SC2	S-B2	S-C3	SC4	SC5 S-H1
4F	S-D1	SA1	SC1	S-B1	SC2	S-B2	S-C3	SC4	SC5 S-H1
3F	S-D1	SA1	SC1	S-B1	SC2	S-B2	S-C3	SC4	SC5 S-H1
2F	S-D1	SA1	SC1	S-B1	SC2	S-B2	S-C3	SC4	SC5 S-H1
1F	S-D1	SA1	SC1	S-B1	SC2	S-B2	S-C3	SC4	SC5 S-H1

南棟

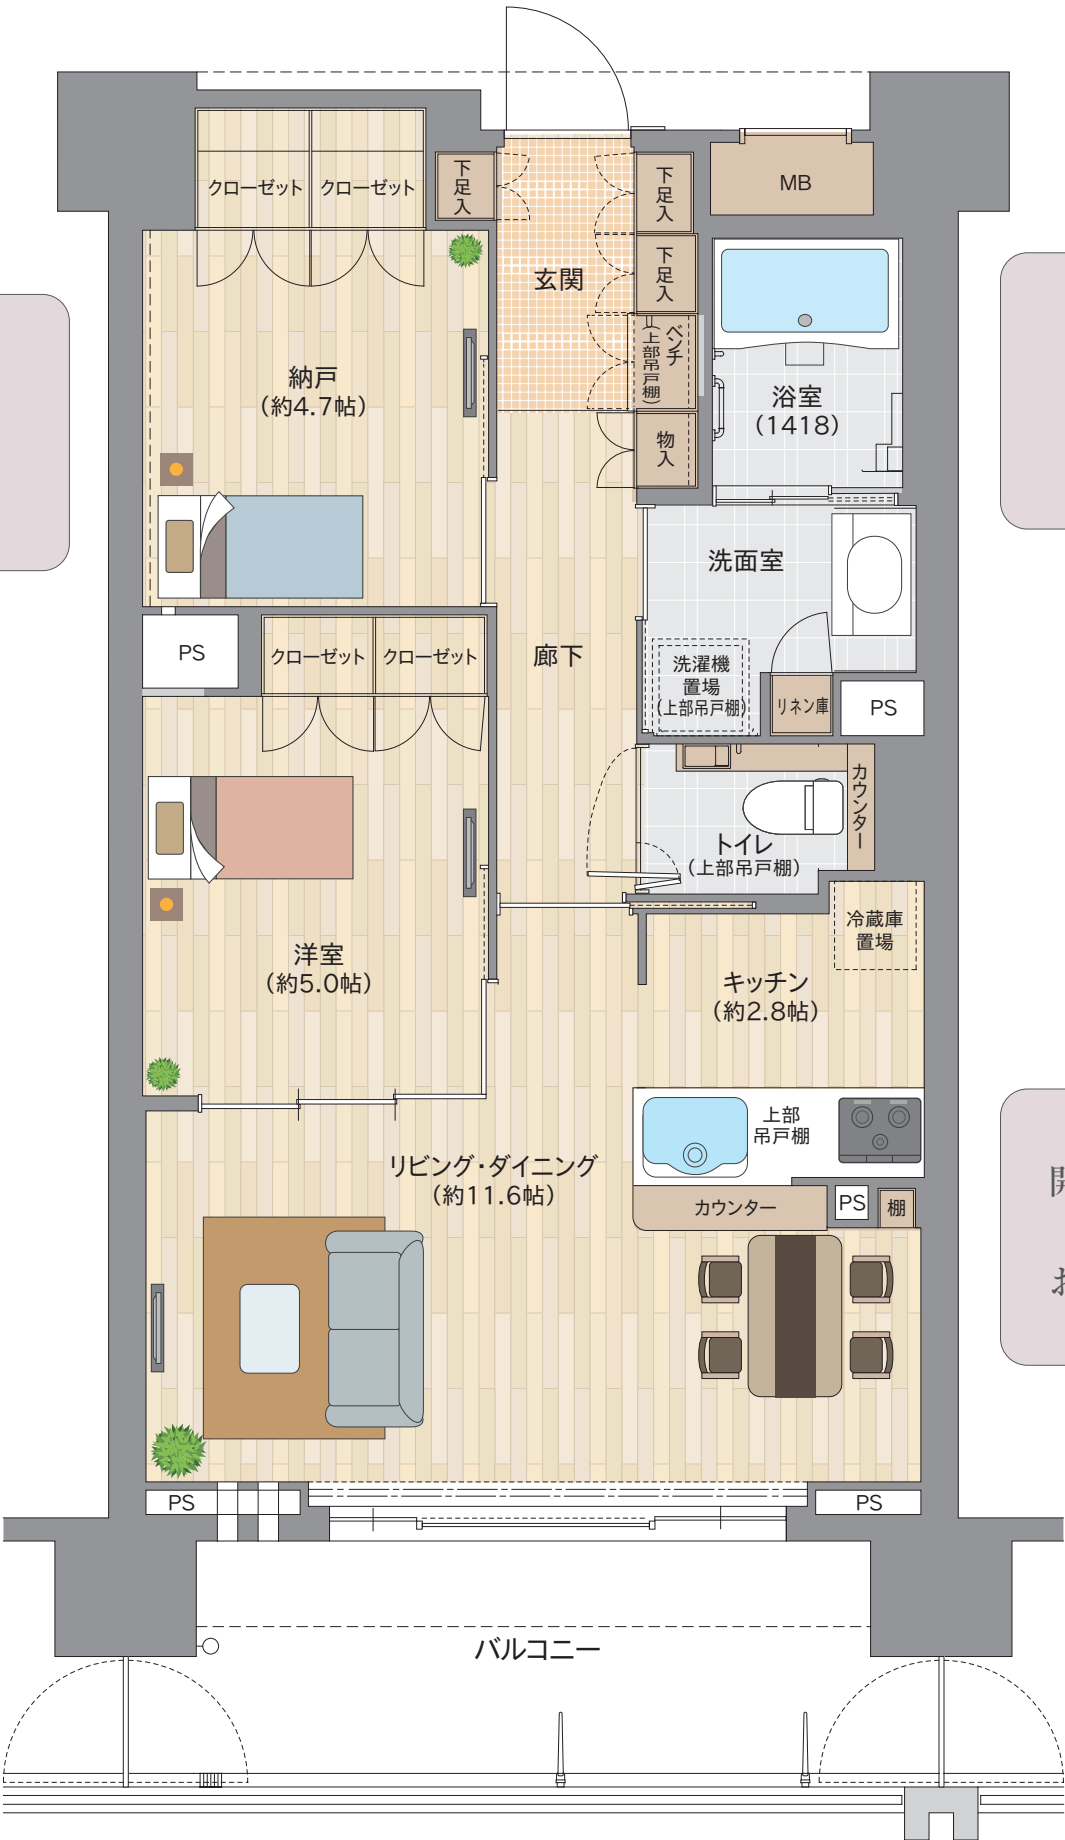

玄関寄りのお部屋(納戸)は、
ライフスタイルに合わせて
納戸、書斎、ベッドルームに
活用可能。

玄関周りと廊下部分に
大容量の物入れをご用意。

開放感のあるカウンターキッチン。
明るい陽光を感じながら
お料理をお楽しみいただけます。

※家具の配置は一例です。(実際にはついておりません)
お持ち込みの家具で自由にレイアウトしていただけます。

居室の360度ビューをご覧ください。
これは南棟12階の1125号室で撮影したものです。

